


**Схема расположения земельного участка
на кадастровом плане территории**

Условный номер земельного участка: 86:09:0901002:ЗУ1		
Площадь земельного участка 1590 кв. м		Система координат МСК86 зона 1
Обозначение характерных точек границ	Координаты, м	
	X	Y
1	2	3
1	980909,8	1646574,4
2	980910,66	1646591,93
3	980909,94	1646602,5
4	980910,07	1646606,4
5	980910,02	1646611,79
6	980917,94	1646612,41
7	980923,71	1646612,27
8	980934,73	1646612,47
9	980941,24	1646613,7
10	980944,41	1646613,28
11	980952,65	1646612,79
12	980952,18	1646603,53
13	980950,95	1646588,69
14	980949,87	1646573,55

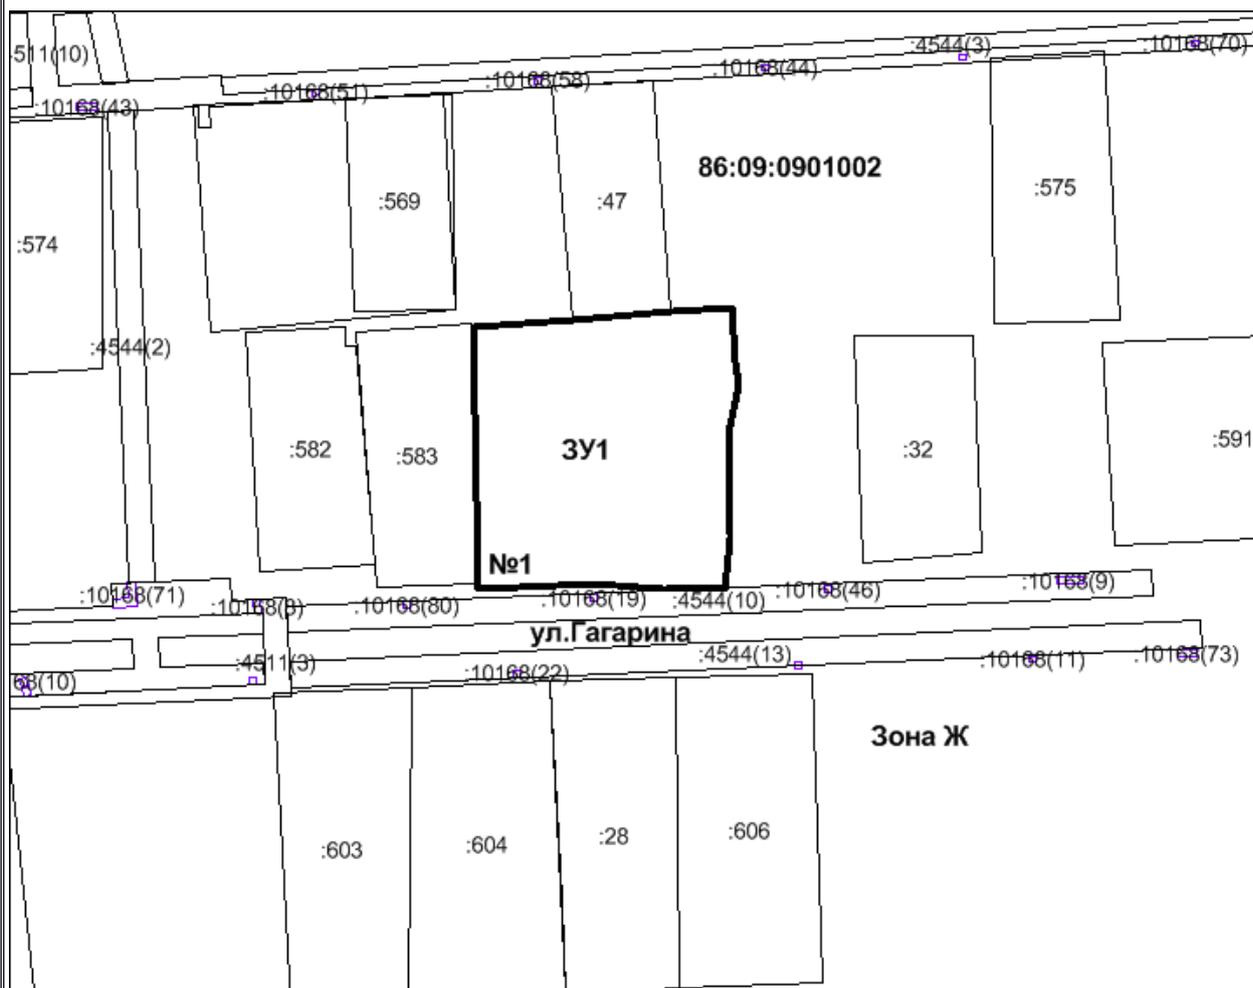

Масштаб 1:1000

Условные обозначения:

- границы образуемого земельного участка
- границы существующих земельных участков по сведениям ЕГРН
- ЗУ1 - обозначение образуемого земельного участка
- :32 - номер земельного участка в ЕГРН
- 86:09:0901002 - обозначение кадастрового квартала
- Зона Ж - обозначение территориальной зоны

